Υ.ΠΕ.ΧΩ.Δ.Ε.

Δρόμοι Ανάπτυξης

ΒΟΡΕΙΟΔΥΤΙΚΗ ΟΔΟΣ ΠΕΛΟΠΟΝΝΗΣΟΥ

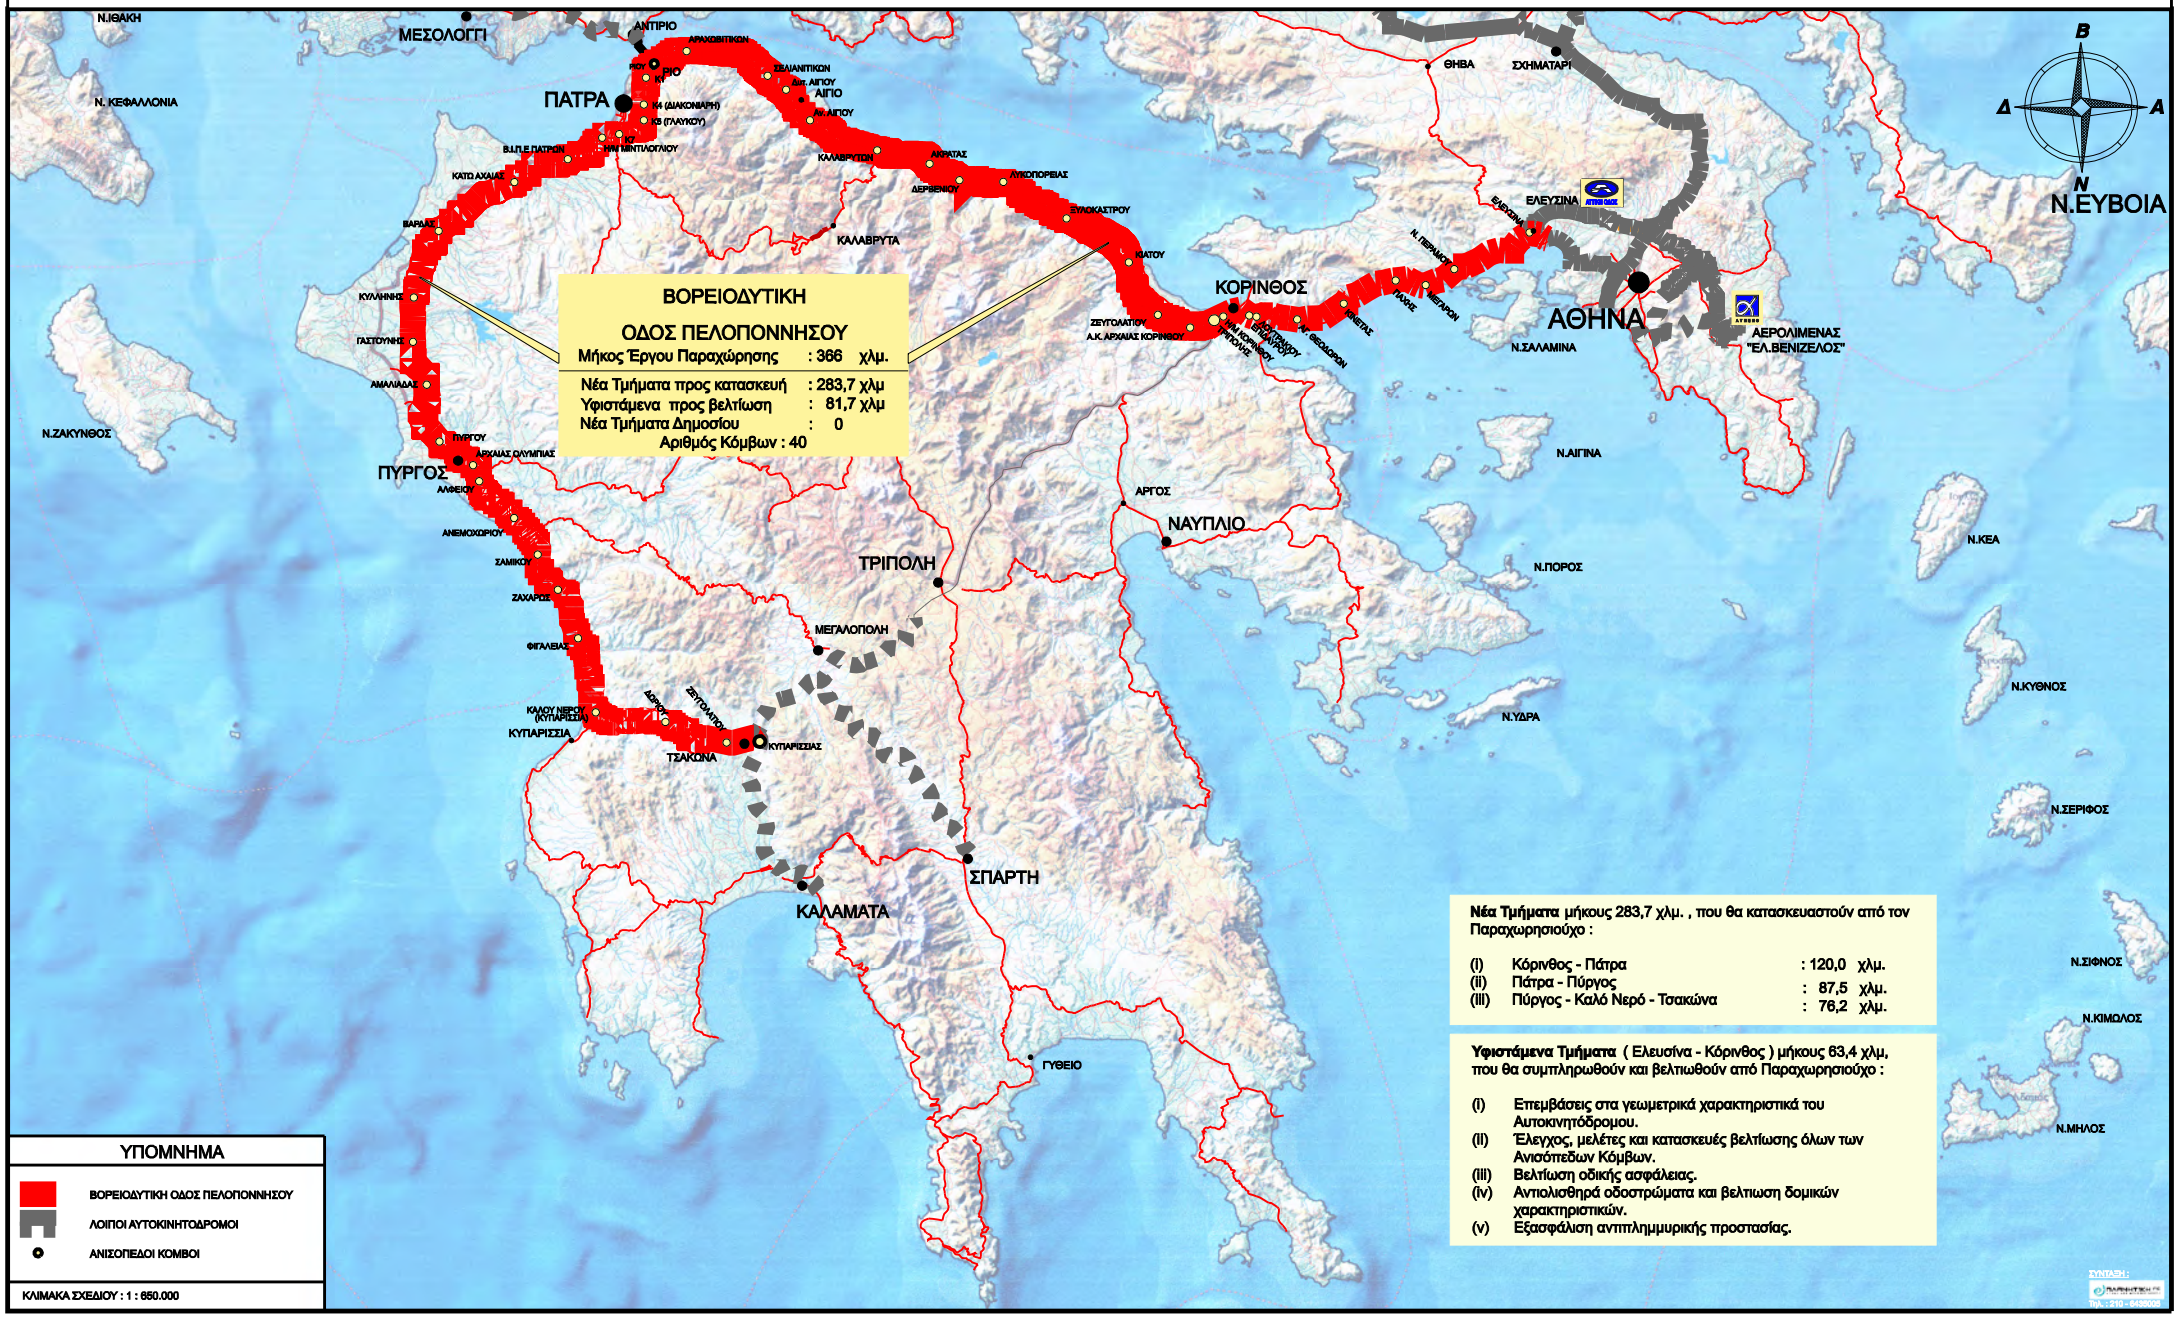

Νέα Τμήματα μήκους 283,7 χλμ. , που θα κατασκευαστούν από τον Παραχωρησιούχο :

(i)	Κόρινθος - Πάτρα	: 120,0 χλμ.
(ii)	Πάτρα - Πύργος	: 87,5 χλμ.
(iii)	Πύργος - Καλό Νερό - Τσακώνα	: 76,2 χλμ.

Υφιστάμενα Τμήματα (Ελευσίνα - Κόρινθος) μήκους 63,4 χλμ, που θα συμπληρωθούν και βελτιωθούν από Παραχωρησιούχο :

(i) Επεμβάσεις στα γεωμετρικά χαρακτηριστικά του Αυτοκινητόδρομου.
(ii) Έλεγχος, μελέτες και κατασκευές βελτίωσης όλων των Ανισόπεδων Κόμβων.
(iii) Βελτίωση οδικής ασφάλειας.
(iv) Αντιολισθηρά οδοστρώματα και βελτιωση δομικών χαρακτηριστικών.
(v) Εξασφάλιση αντιπλημμυρικής προστασίας.

ΣΥΝΤΑΞΗ :